


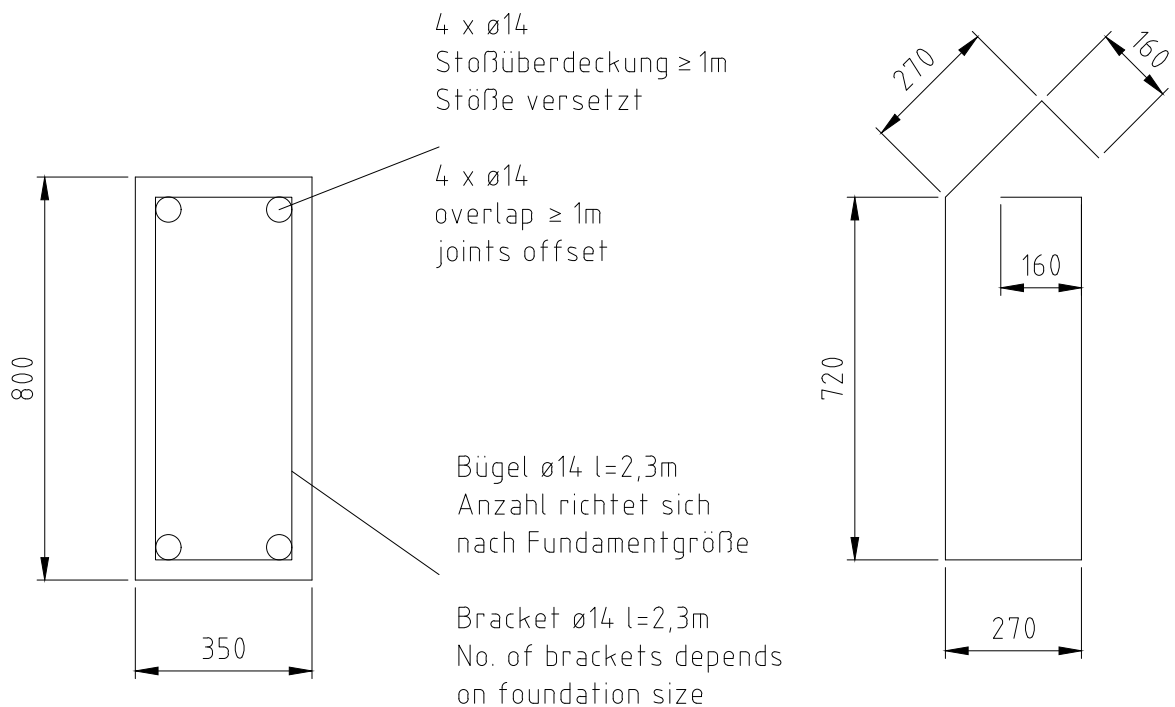

Baustoffe

Profilstahl S 235 und S 310

Beton C 20/25

Betonstahl B500A

Alle Fundamente sind frostfrei zu gründen und bis auf tragfähigem Baugrund zu führen.
Die Bemessung der Gründung erfolgt für eine zulässige Bodenpressung von 250 kN/m^2 .
Dieser Wert ist vor Baubeginn vom verantwortlichen Bauleiter zu prüfen.

Material

steel profile S 235 and S 310

concrete C 20/25

reinforcement concrete B500A

All foundations should be frost-protected and laid on solid ground.

The calculation for the foundations results in a permissible footing pressure of 250 kN/m^2 .
This value should be checked by the construction management.

	Name	Datum/Date	Vorgabe Streifenfundament	
Bearbeiter	M.Re	10.10.2017		
Prüfer	M.St	13.10.2017		
			Zeich.Nr./Drawing No: D0003312.dwg	Rev.: -
			ArtikelNr./Article No:	Rev.:
			Status: Freigegeben	Maßstab/Scale: 1:15
			BOS Best Of Steel GmbH D-48271 Emsdetten www.BestOfSteel.de	
			Toleranzen für Stahlzargen nach DIN 18111, weitere Maßangaben nach Allgemeintoleranzen DIN ISO 2768-m. Tolerances for steel frames according to DIN 18111, further specifications according to general tolerances DIN ISO 2768-m.	
REV.	Änderung	Name	Datum	Technische Änderungen vorbehalten Subject to technical modifications